








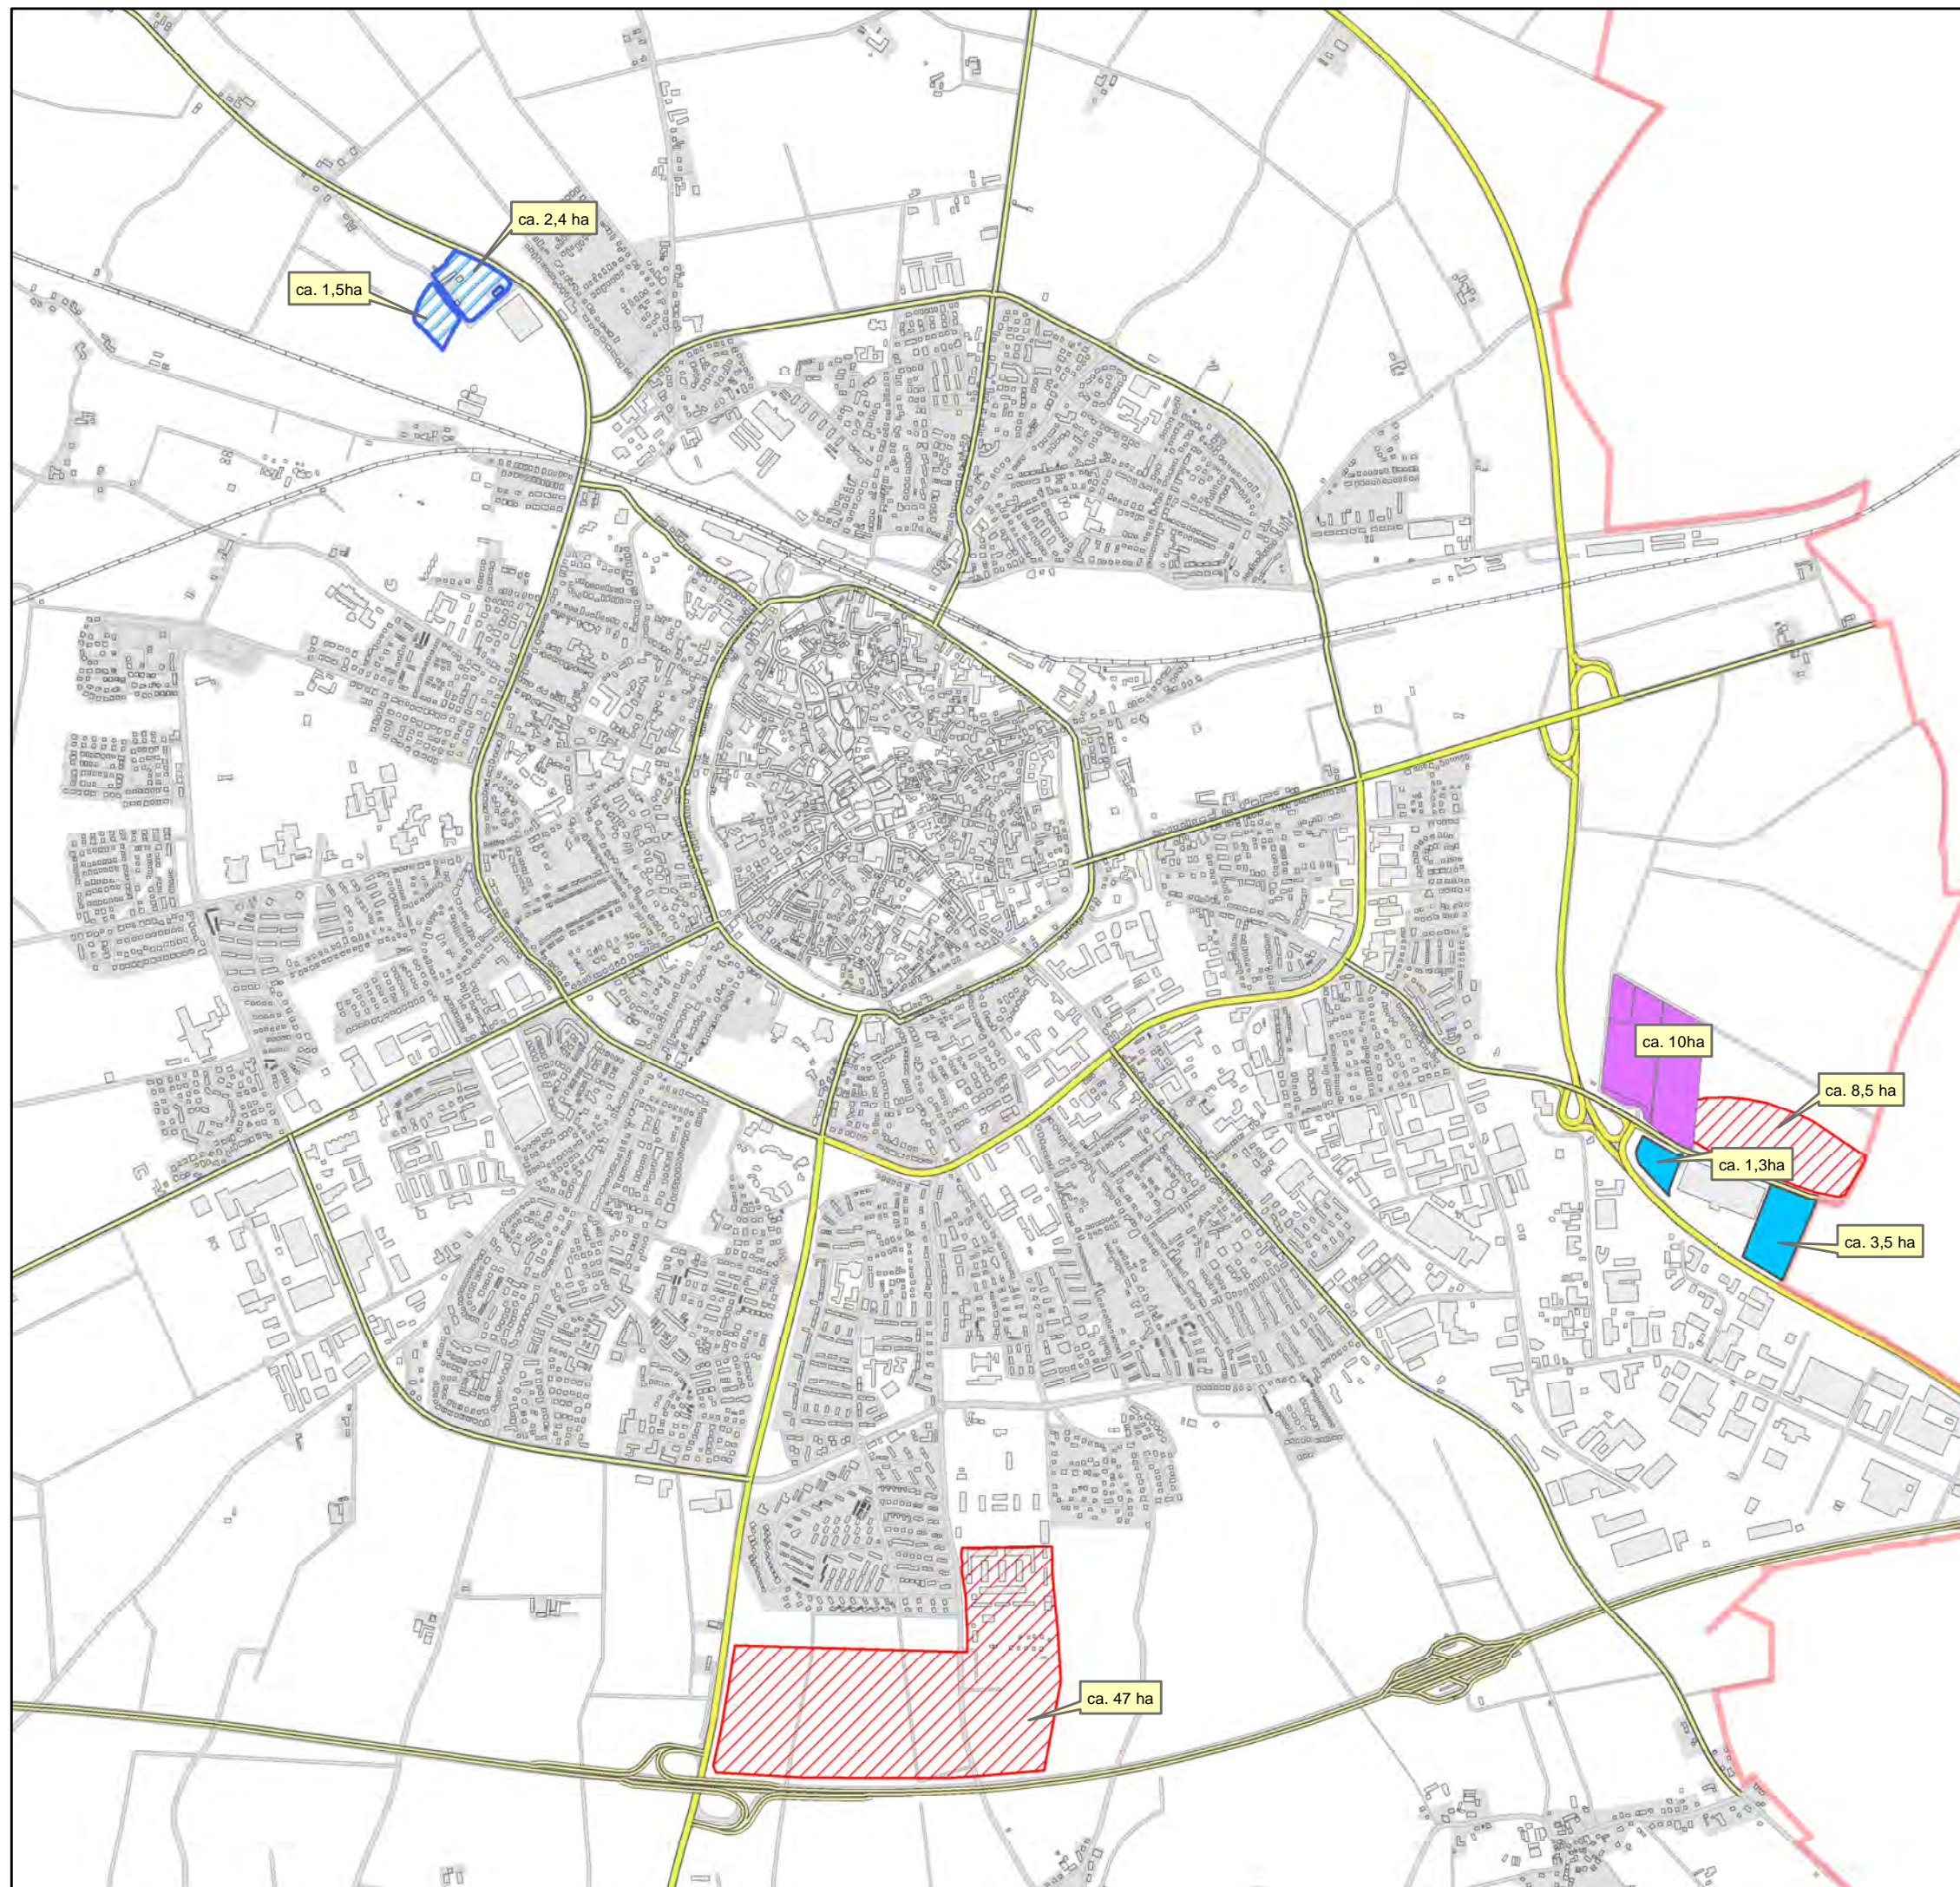


Freie und geplante Flächen für Gewerbe und Dienstleistungen in der Kernstadt Soest

Legende

-  verfügbare GE/GI-Flächen - Stadt Soest -
-  Verfügbarkeit überprüfen
-  im B-Planverfahren noch nicht erschlossen
-  langfristige Entwicklungsflächen im Regionalplan

-  Autobahn
-  Bundesstraße
-  Hauptstraße
-  Bahnlinie
-  Stadtgrenze



500 250 0 500 Meter

Arbeitsgruppenleiter: A. Tubes
GIS Bearbeitung: G. Röing

Stand: April 2017
Speicherdatum: 12.05.2017

